



ΕΦΗΜΕΡΙΣ ΤΗΣ ΚΥΒΕΡΝΗΣΕΩΣ

ΤΗΣ ΕΛΛΗΝΙΚΗΣ ΔΗΜΟΚΡΑΤΙΑΣ

ΤΕΥΧΟΣ ΤΕΤΑΡΤΟ — Αρ. Φύλλου **113**

7 Μαρτίου 1995

ΠΕΡΙΕΧΟΜΕΝΑ

ΑΝΑΔΑΣΩΣΕΙΣ

ΑΠΟΦΑΣΕΙΣ

Αριθ. 35 (1)

Κήρυξη αναδασωτέας έκτασης Εμβ. 2.700 στρ. στη θέση Πουρναρόβρυση, περιφέρειας Κοινότητας Λαφυστίου Ν. Βοιωτίας.

Ο ΝΟΜΑΡΧΗΣ ΒΟΙΩΤΙΑΣ

Έχοντας υπόψη:

1. Τις διατάξεις του αρθρ. 117 παράγρ. 3 του Συντάγματος της χώρας.
2. Τις διατάξεις των αρθρ. 41 παρ. 1 και 38 παρ. 1 του Ν. 998/79 «περί προστασίας των δασών κ.λ.π.».
3. Τις σχετικές διατάξεις των Π.Δ. «περί μεταβίβασης αρμοδιοτήτων του Υπουργού Γεωργίας κ.λ.π.».
4. Τις αρ. 160417/1180/8.7.80 και 182447/3049/24.9.80 διαταγές του Υπουργείου Γεωργίας.
5. Την αρ. 59/13.1.95 πρόταση του Δασαρχείου Λιβαδειάς για κήρυξη ως αναδασωτέας της αναφερομένης στο θέμα έκτασης που καλυπτόταν από αείφυλλα πλατύφυλλα και καταστράφηκε με παράνομη εκχέρσωση μέσα στο 1994.
6. Την ανάγκη προστασίας της έκτασης και επανεγκατάστασης της δασικής βλάστησης, αποφασίζουμε:

Κηρύσσουμε αναδασωτέα με σκοπό τη διατήρηση του δασικού χαρακτήρα, την προστασία και αποκατάσταση της δασικής βλάστησης με φυσική αναγέννηση, τη δημόσια δασική έκταση Εμβαδ. 2.700 στρεμ. που εκχερσώθηκε παράνομα και βρίσκεται στη θέση «Πουρναρόβρυση Περιφέρειας Κοινότητας Λαφυστίου – Βοιωτίας και έχει εκδοθεί το αρ. 6/1994 Π.Δ. του Δασαρχείου Λιβαδειάς.

Η παραπάνω αναδασωτέα έκταση προσδιορίζεται από τα στοιχεία Α-Β-Γ-Δ-Ε-Ζ-Η με εξάρτηση από Κολ και σημειώνεται στο συνημμένο σχεδιάγραμμα που έχει θεωρηθεί και που αποτελεί αναπόσπαστο μέρος της απόφασης αυτής, ορίζεται δε ως παρακάτω:

Βόρεια: Με ελαιοπερίβολο και πέραν παλαιά Εθνική οδός Λιβαδειάς – Λαφυστίου.

Νότια: Με γεωργοδενδροκομικές, καλλιέργειες.

Ανατολικά: Με γεωργοδενδροκομικές Καλλιέργειες.


Δυτικά: Με δημόσια δασική έκταση.

Η απόφαση αυτή να δημοσιευθεί στην Εφημερίδα της Κυβέρνησης.

Λιβαδειά, 24 Ιανουαρίου 1995

Ο Νομάρχης κ.α.α.
Ο Δ/ντής
ΣΤ. ΚΑΣΤΡΙΝΑΚΗΣ

Σχεδιάγραμμα έκτασης που κατέλαβε
ο Γεώργιος Αλεξ. Σκουρολιάκος κάτοικος Λαφυστίου
συνολικού εμβαδού 2.700 τετρ. στη θέση „Πουρναρόβρυση"
Λαφυστίου κ' καλύπτεται αναδασωτέα

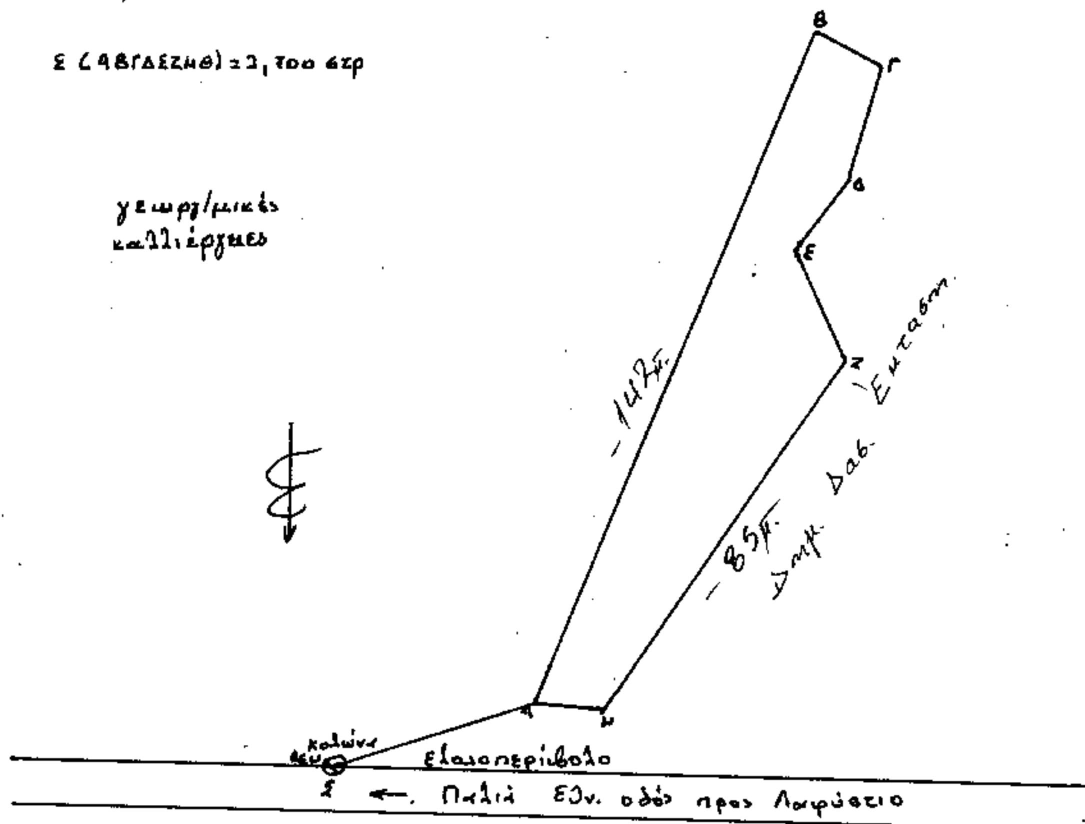

α (ΑΒ)	= 40^{g}	(ΑΒ) =	142 m
α ΒΓ	= 150^{g}	(ΒΓ) =	13 m
α ΓΔ	= 225^{g}	(ΓΔ) =	22 m
α ΔΕ	= 260^{g}	(ΔΕ) =	19 m
α ΕΖ	= 175^{g}	(ΕΖ) =	25 m
α ΖΗ	= 260^{g}	(ΖΗ) =	85 m
α ΣΑ	= 80^{g}	(ΑΗ) =	12 m
		(ΣΑ) =	46 m

ΥΠΟΜΝΗΜΑ

1. Δημόσια δασική έκταση
2. Εμβαδόν: 2.700 τετρ.
3. Οριογραμμή: ΑΒΓΔΕΖΗΑ

Λιβαδειά 19.1.95

Η Συντάκτρια — Ο Δασάρχης

ΘΕΩΡΗΘΗΚΕ
Σύμφωνα με την αρ. 35/95 απόφασή μας.
Λιβαδειά 24-1-95
Ο ΝΟΜΑΡΧΗΣ ΒΟΙΩΤΙΑΣ
κ.α.α. ο Γεν. Δ/ντής Νομαρχίας

Στ. Καστρινάκης

ΠΟΛΕΟΔΟΜΙΑ

ΔΙΑΤΑΓΜΑΤΑ

(2)

Τροποποίηση του εγκεκριμένου ρυμοτομικού σχεδίου του Δήμου Μενεμένης (Ν. Θεσσαλονίκης).

Ο ΠΡΟΕΔΡΟΣ
ΤΗΣ ΕΛΛΗΝΙΚΗΣ ΔΗΜΟΚΡΑΤΙΑΣ

Έχοντας υπόψη:

1. Τις διατάξεις των άρθρων 3 και 70 του ν. δ/τος της 17.7.1923 «Περί σχεδίων πόλεων κλπ.» (Α' 228) όπως τροποποιήθηκαν και συμπληρώθηκαν.
2. Τις διατάξεις του άρθρου 23 της παρ. 1 εδ. ιδ. του ν. 1558/1985 «Κυβέρνηση και Κυβερνητικά Όργανα» (Α' 137).
3. Τις διατάξεις του άρθρου 99 (παρ. 3) του ν. 1892/1990 «Για τον εκσυχρονισμό και την ανάπτυξη και άλλες διατάξεις» (Α' 101) όπως αντικαταστάθηκε με την παρ. 2 του άρθρου 7 του ν. 2052/1992 «Μέτρα για την αντιμετώπιση του νέφους και πολεοδομικές ρυθμίσεις» (Α' 94).
4. Την 86/1994 γνωμοδότηση του Δημοτικού Συμβουλίου Μενεμένης (ν. Θεσ/νίκης).
5. Την 4/συν. 19η/1994 γνωμοδότηση της Εκτελεστικής Επιτροπής του Οργανισμού Θεσσαλονίκης, με πρόταση του Υπουργού Περιβάλλοντος, Χωροταξίας και Δημοσίων Έργων, αποφασίζουμε:

Άρθρο 1

Εγκρίνεται η τροποποίηση του εγκεκριμένου ρυμοτομικού σχεδίου του Δήμου Μενεμένης (ν. Θεσσαλονίκης) με τον αποχαρακτηρισμό του πεζοδρομίου Αγαμέμνονος και τον χαρακτηρισμό του σε οδό όπως φαίνεται στο σχετικό πρωτότυπο διάγραμμα σε κλίμακα 1:500 που θεωρήθηκε από τον Προϊστάμενο της Δ/νσης Τοπογραφικών Εφαρμογών με την 4406/1994 πράξη του και που αντίτυπό του σε φωτοσμίκρυνση δημοσιεύεται με το παρόν διάταγμα.

Άρθρο 2

Η ισχύς του παρόντος διατάγματος αρχίζει από την δημοσίευσή του στην Εφημερίδα της Κυβερνήσεως.

Στον Υπουργό Περιβάλλοντος Χωροταξίας και Δημοσίων Έργων αναθέτουμε τη δημοσίευση του παρόντος διατάγματος.

Αθήνα, 11 Φεβρουαρίου 1995

Ο ΠΡΟΕΔΡΟΣ ΤΗΣ ΔΗΜΟΚΡΑΤΙΑΣ
ΚΩΝΣΤΑΝΤΙΝΟΣ Γ. ΚΑΡΑΜΑΝΛΗΣ

Ο ΥΠΟΥΡΓΟΣ
ΠΕΡΙΒΑΛΛΟΝΤΟΣ ΧΩΡΟΤΑΞΙΑΣ ΚΑΙ ΔΗΜΟΣΙΩΝ ΕΡΓΩΝ
ΚΩΣΤΑΣ ΛΑΛΙΩΤΗΣ

κύριος έργου: ΔΗΜΟΣ ΜΕΝΕΜΕΝΗΣ			Τροποποίηση Ρυμοτομικού Σχεδίου και αποχαρακτηρισμός της οδού Αγαμέμνωνος από ΠΕΖΟΔΡΟΜΟ σε κανονική οδό.		
έργο					
μελετητές			στάδιο μελέτης: Οριστική		κατηγορία μελέτης: χαρακτηρισμοί οικοπέδων
ημερομηνία σχεδιασης	ημερομηνία ελέγχου	κλίμακα 1:1000	μελέτη	αρ. σχεδίου	κωδικός σχεδίου B

ΥΠΟΜΝΗΜΑ

ΦΑΙΝΟΜΕΝΟΙ ΙΔΙΟΚΤΗΤΕΣ

12 06	Σαντολιδης	Σπυρίδων	οδ. Αγαμεμνωνος 4
12·09	Αγγελοπουλοι	Κλ	οδ. 28 Οκτωβριου 34
12·16	Λιατης	Ναούμ	οδ. Αγαμέμνωνος 1
12·03	Καραμανωλης	Εμμανουηλ	οδ. Αγαμέμνωνος 2
12·05	Σωτολιδου	Σοφια	οδ. Αγαμεμνωνος 4
12·07	Γεωργακης	Μιχαηλ	οδ. Αγαμέμνωνος 6
12·04	Αγιαννιδης	Βασιλειος	οδ. Φραγκοπουλου 15 Γιαννιτσά

● Το παρον τοπογραφικό διαγραμμα συνοδευει την 86/94 αποφαση του Δημοτικου Συμβουλιου του Δημου Μενεμενης

Μενεμενη | |1994

ΘΕΩΡΗΘΗΚΕ

Η Συντάξασα	Ο Προϊσταμενος ΔΤΥΔΜ	Ο Δήμαρχος
Αννετα Κιακκου Τοπογραφος με Γ βαθ	Θανάσης Παππάς Αρχιτεκτων με Α βαθ	Σωτήρης Γεωργιαδης

Γ 4406/94 Τροποποίησης του εγκεκριμένου ρυμοτομικού σχεδίου του Δήμου Μενεμένης (Ν. Θεσσαλονίκης)

ΞΕΝΟΔΟΠΟΤΑΜΟΣ
ΕΘΝΙΚΗ ΟΔΟΣ
ΠΑΛΑΙΟΣ ΣΤΑΘΜΟΣ
Γ284
Γ286
Γ287
Γ285
Γ288

(3)

Τροποποίηση του εγκεκριμένου ρυμοτομικού σχεδίου του Δήμου Θεσσαλονίκης (Ν. Θεσσαλονίκης)».

Ο ΠΡΟΕΔΡΟΣ
ΤΗΣ ΕΛΛΗΝΙΚΗΣ ΔΗΜΟΚΡΑΤΙΑΣ

Έχοντας υπόψη:

1. Τις διατάξεις των άρθρων 3 και 70 του ν. δ/τος της 17.7.1923 «Περί σχεδίων πόλεων κλπ.» (Α' 228) όπως τροποποιήθηκαν και συμπληρώθηκαν.
2. Τις διατάξεις του άρθρου 99 (παρ. 3) του ν. 1892/1990 «Για τον εκσυγχρονισμό και την ανάπτυξη και άλλες διατάξεις» (Α' 101) όπως αντικαταστάθηκε με την παρ. 2 του άρθρου 7 του ν. 2052/1992 «Μέτρα για την αντιμετώπιση του νέφους και πολεοδομικές ρυθμίσεις» (Α' 94).
3. Τις διατάξεις του άρθρου 23 παρ. 1 εδ. ιδ. του ν. 1558/85 «Κυβέρνηση και Κυβερνητικά Όργανα» (Α' 137).
4. Τις διατάξεις του άρθρου 29Α του ν. 1558/85 όπως αυτό προστέθηκε με το άρθρο 27 του ν. 2081/92 (Α' 154).
5. Τις 2060/1992 και 1130/1993 γνωμοδοτήσεις του Δημοτικού Συμβουλίου Θεσσαλονίκης.
6. Την 8/συν. 7η/1994 γνωμοδότηση της Εκτελεστικής Επιτροπής του Οργανισμού Θεσσαλονίκης.
7. Το γεγονός ότι από τις κανονιστικές διατάξεις αυτού του διατάγματος δεν προκαλείται δαπάνη σε βάρος του κρατικού προϋπολογισμού και του οικείου Ο.Τ.Α.
8. Την 701/1994 γνωμοδότηση του Συμβουλίου της Επικρατείας, με πρόταση του Υπουργού Περιβάλλοντος, Χωροταξίας και Δημοσίων Έργων, αποφασίζουμε:

Άρθρο 1

Εγκρίνεται η τροποποίηση του εγκεκριμένου ρυμοτομικού σχεδίου του Δήμου Θεσσαλονίκης (Ν. Θεσ/νίκης) στο Γ. 169 οικοδομικό τετράγωνο, που περικλείεται από τις οδούς Αγίου Δημητρίου, Γρηγορίου Λαμπράκη και Αμολιανής με την έγκριση εντός αυτού πεζοδρόμου, όπως φαίνεται στο πρωτότυπο διάγραμμα σε κλίμακα 1:500 που θεωρήθηκε από τον Προϊστάμενο της Δ/νσης Τοπογραφικών Εφαρμογών με την 101470/1994 πράξη του, που αντίτυπό του σε φωτοσμίκρινση δημοσιεύεται με το παρόν διάταγμα.

Άρθρο 2

Στην πρόσοψη των οικοπέδων, οικοδομημένων ή μη, που βρίσκονται στο κατά το προηγούμενο άρθρο οικοδομικό τετράγωνο και έχουν πρόσωπο στον εγκρινόμενο πεζόδρομο, επιβάλλεται προκήπιο πλάτους τριών μέτρων (3.00μ), φαίνεται στο διάγραμμα του άρθρου 1.

Η ισχύς του παρόντος διατάγματος αρχίζει από τη δημοσίευση του στην Εφημερίδα της Κυβερνήσεως.

Στον Υπουργό Περιβάλλοντος, Χωροταξίας και Δημοσίων Έργων αναθέτουμε τη δημοσίευση και εκτέλεση του παρόντος διατάγματος.

Αθήνα, 11 Φεβρουαρίου 1995


Ο ΠΡΟΕΔΡΟΣ ΤΗΣ ΔΗΜΟΚΡΑΤΙΑΣ
ΚΩΝΣΤΑΝΤΙΝΟΣ Γ. ΚΑΡΑΜΑΝΛΗΣ

Ο ΥΠΟΥΡΓΟΣ
ΠΕΡΙΒΑΛΛΟΝΤΟΣ ΧΩΡΟΤΑΞΙΑΣ ΚΑΙ ΔΗΜΟΣΙΩΝ ΕΡΓΩΝ
ΚΩΣΤΑΣ ΛΑΛΙΩΤΗΣ

3200

πρ. 2190
2627
4201
5224

1 ΧΡΥΣΑΝΘΙΔΗΣ ΑΧΙΛΛΕΑΣ
2 ΛΙΟΤΟΓΛΟΥ ΓΕΩΡΓΙΟΣ
3 ΤΖΑΒΑΡΑ ΣΟΦΙΑ
4 ΠΑΠΑΘΕΟΔΩΡΟΥ ΑΓΗΣΙΛΑΟΣ
5 ΜΑΚΑΒΕΑ ΦΕΒΡΩΝΙΑ ΚΙΠΡΟΣ
6 ΔΗΜΗΤΡΙΑΔΗΣ ΔΗΜ.
7 ΚΟΝΤΟΓΙΑΝΝΗΣ ΕΛΕΥΘ.
ΔΗΜΟΣ ΘΕΣΣΑΛΟΝΙΚΗΣ
ΟΙΚΟΝ. ΕΦΟΡ. ΔΗΜ. ΚΤΗΜΑΤΩΝ

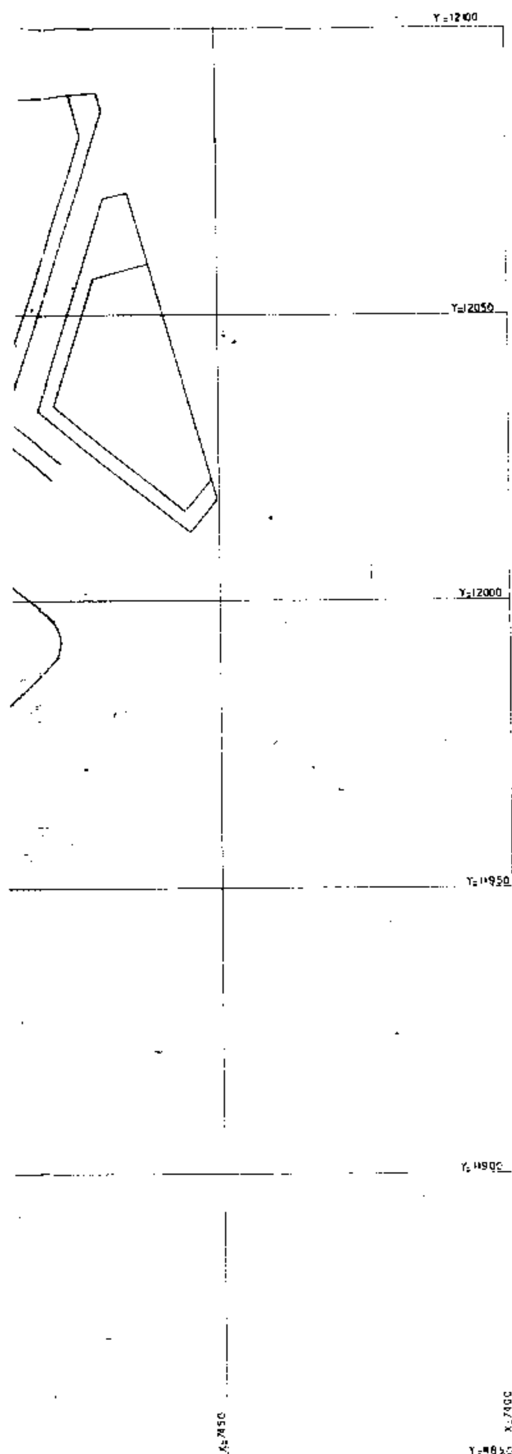

ΠΙΝΑΚΑΣ ΙΔΙΟΚΤΗΤΩΝ

Αρ. φ. 29/95
συν. σχ. 1

1) Χρυσανθίδης Αχιλλέας
2) Αποστολίδου Γεώργιος
3) Τζαβάρας Βασίλειος
4) Παπαδιοδώρου Αγγελίδας
5) Μακαβία Αγαθή
6) Δημητριάδης Δημήτριος
7) Κονταγιάννης Ελευθέριος
8) ΚΤΗΜΑΤΙΚΗ ΥΠΗΡΕΣΙΑ ΕΛΛΑΔΟΣ

ΥΠΟΥΡΓΕΙΟ
[illegible] & [illegible]
Γ 401470/94
Τροποποίηση του εγκεκριμένου ρυμοτομικού σχεδίου του Δήμου Θεσσαλονίκης (Ν. Θεσ/νίκης)
ΑΘΗΝΑ 1.2.1995
Δ/ντής
Γεώργιος Προσπαθόπουλος

ΔΗΜΟΣ ΘΕΣΣΑΛΟΝΙΚΗΣ

ΔΙΕΥΘΥΝΣΗ ΜΕΛΕΤΩΝ ΑΡΧ/ΚΩΝ ΕΡΓΩΝ
ΤΜΗΜΑ: ΠΟΛΕΟΔΟΜΙΚΩΝ ΜΕΛΕΤΩΝ ΕΦΑΡΜΟΓΗΣ
ΑΡΜΟΔΙΑ Φ.ΠΟΛΥΜΕΝΗ ΤΗΛ 286703/εσωτ.146

[illegible] τροποποίηση του [illegible] ρυμοτομικού σχεδίου [illegible] αυτή [illegible] την υπ' αριθ. 1130/93 απόφαση του [illegible]
Θεσ/νίκη 27-5-1933

ΘΕΜΑ ΠΙΝΑΚΑ: ΤΡΟΠΟΠΟΙΗΣΗ ΡΥΜΟΤΟΜΙΚΟΥ ΣΧΕΔΙΟΥ στο Ο.Τ. μεταξύ των οδών Γρ. Λαμπράκη - Αμολιανής και Αγ. Δημητρίου.

ΣΧΕΔΙΑΣΤΗΣ	ΜΕΛΕΤΗΤΗΣ	ΠΡΟΪΣΤΑΜΕΝΟΣ	ΔΙΕΥΘΥΝΤΗΣ
Κ. ΛΑΖΑΡΟΠΟΥΛΟΥ	Κ. ΜΠΛΕΤΣΑ	Φ. ΠΟΛΥΜΕΝΗ	Α. ΠΑΠΑΓΙΑΝΝΟΠΟΥΛΟΣ

Για την ορθότητα των τοπογραφικών στοιχείων

ΣΧΕΔΙΑΣΤΗΣ	ΜΕΛΕΤΗΤΗΣ	ΠΡΟΪΣΤΑΜΕΝΟΣ	ΔΙΕΥΘΥΝΤΗΣ
	Χ. ΜΠΑΡΚΟΠΟΥΛΟΣ	Ι. ΜΑΥΡΟΜΑΤΗΣ	Ι. ΣΤΑΜΟΥ

ΕΙΔΟΣ ΣΧΕΔΙΟΥ ΤΟΠΟΓΡΑΦΙΚΟ
ΚΛΙΜΑΚΑ 1:500
ΑΡ. ΠΙΝΑΚΙΔΑΣ
ΑΡ. ΑΡΧΕΙΟΥ 625/Υ577

Ο ΑΝΤΙΔΗΜΑΡΧΟΣ
ΚΩΝ/ΝΟΣ ΕΓΓΛΕΖΟΣ